


# Sample - 1

사용할 주요 기능

선 또는 폴리선

학습 목표

극좌표를 사용해 보세요

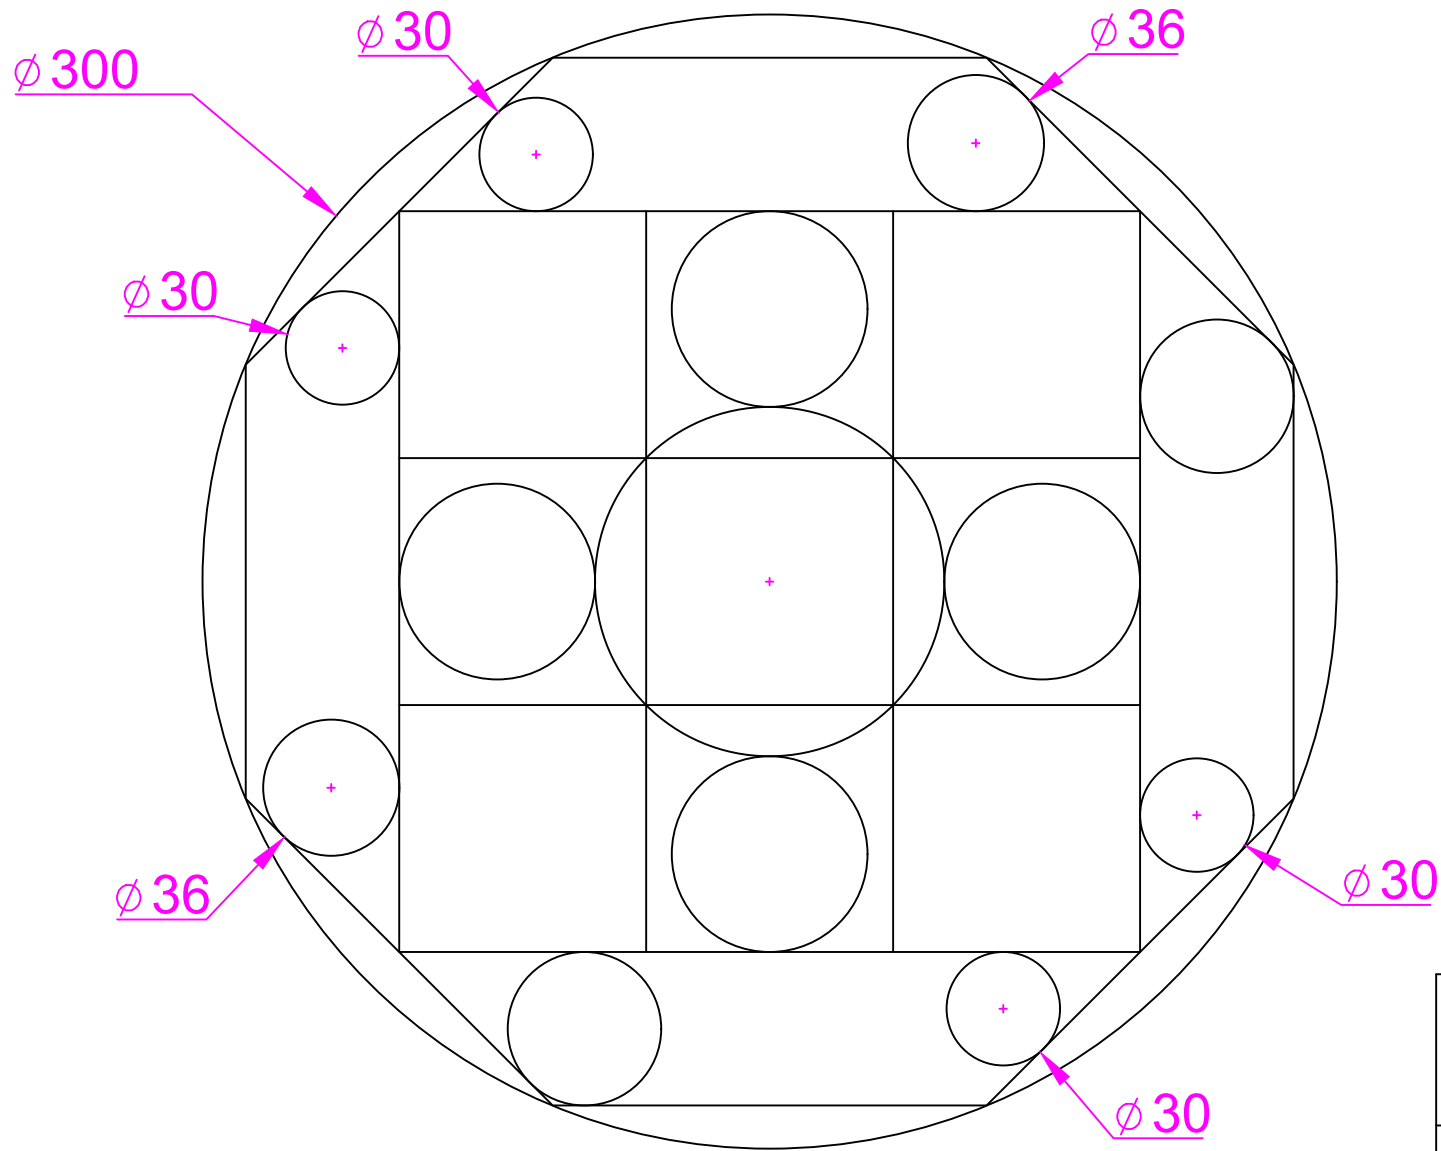


## Sample - 2

사용할 주요 기능

다각형, 사각형, 원, 등분할

학습 목표

각 기능의 옵션을 활용해보세요

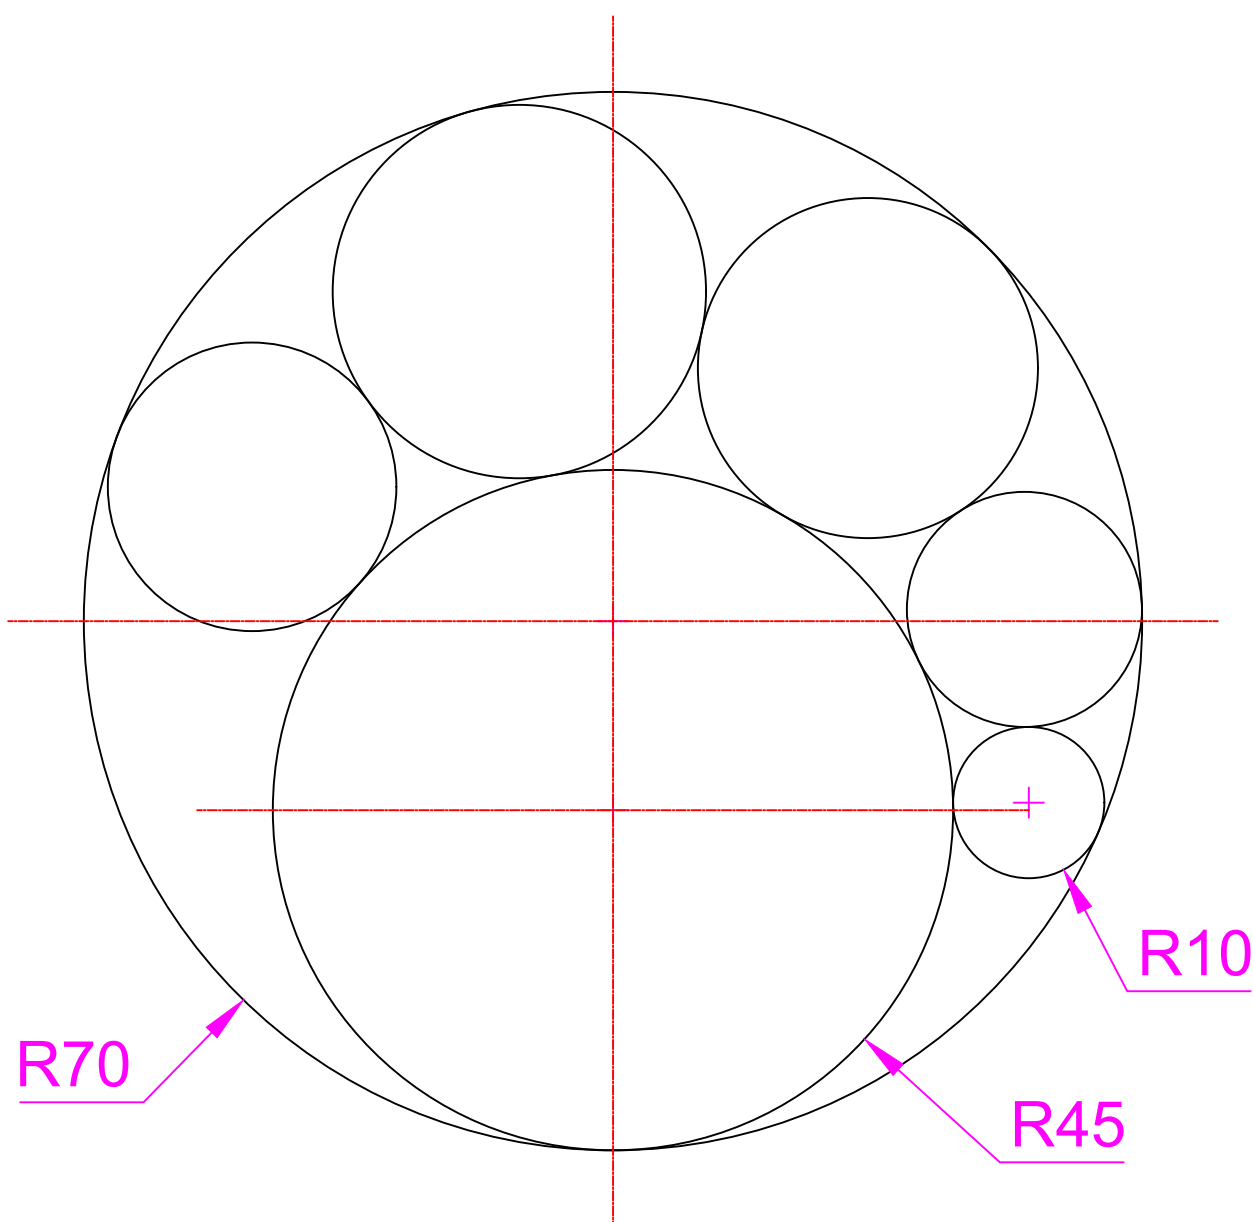


# Sample - 3

사용할 주요 기능

원

학습 목표

옵션을 사용해 보세요

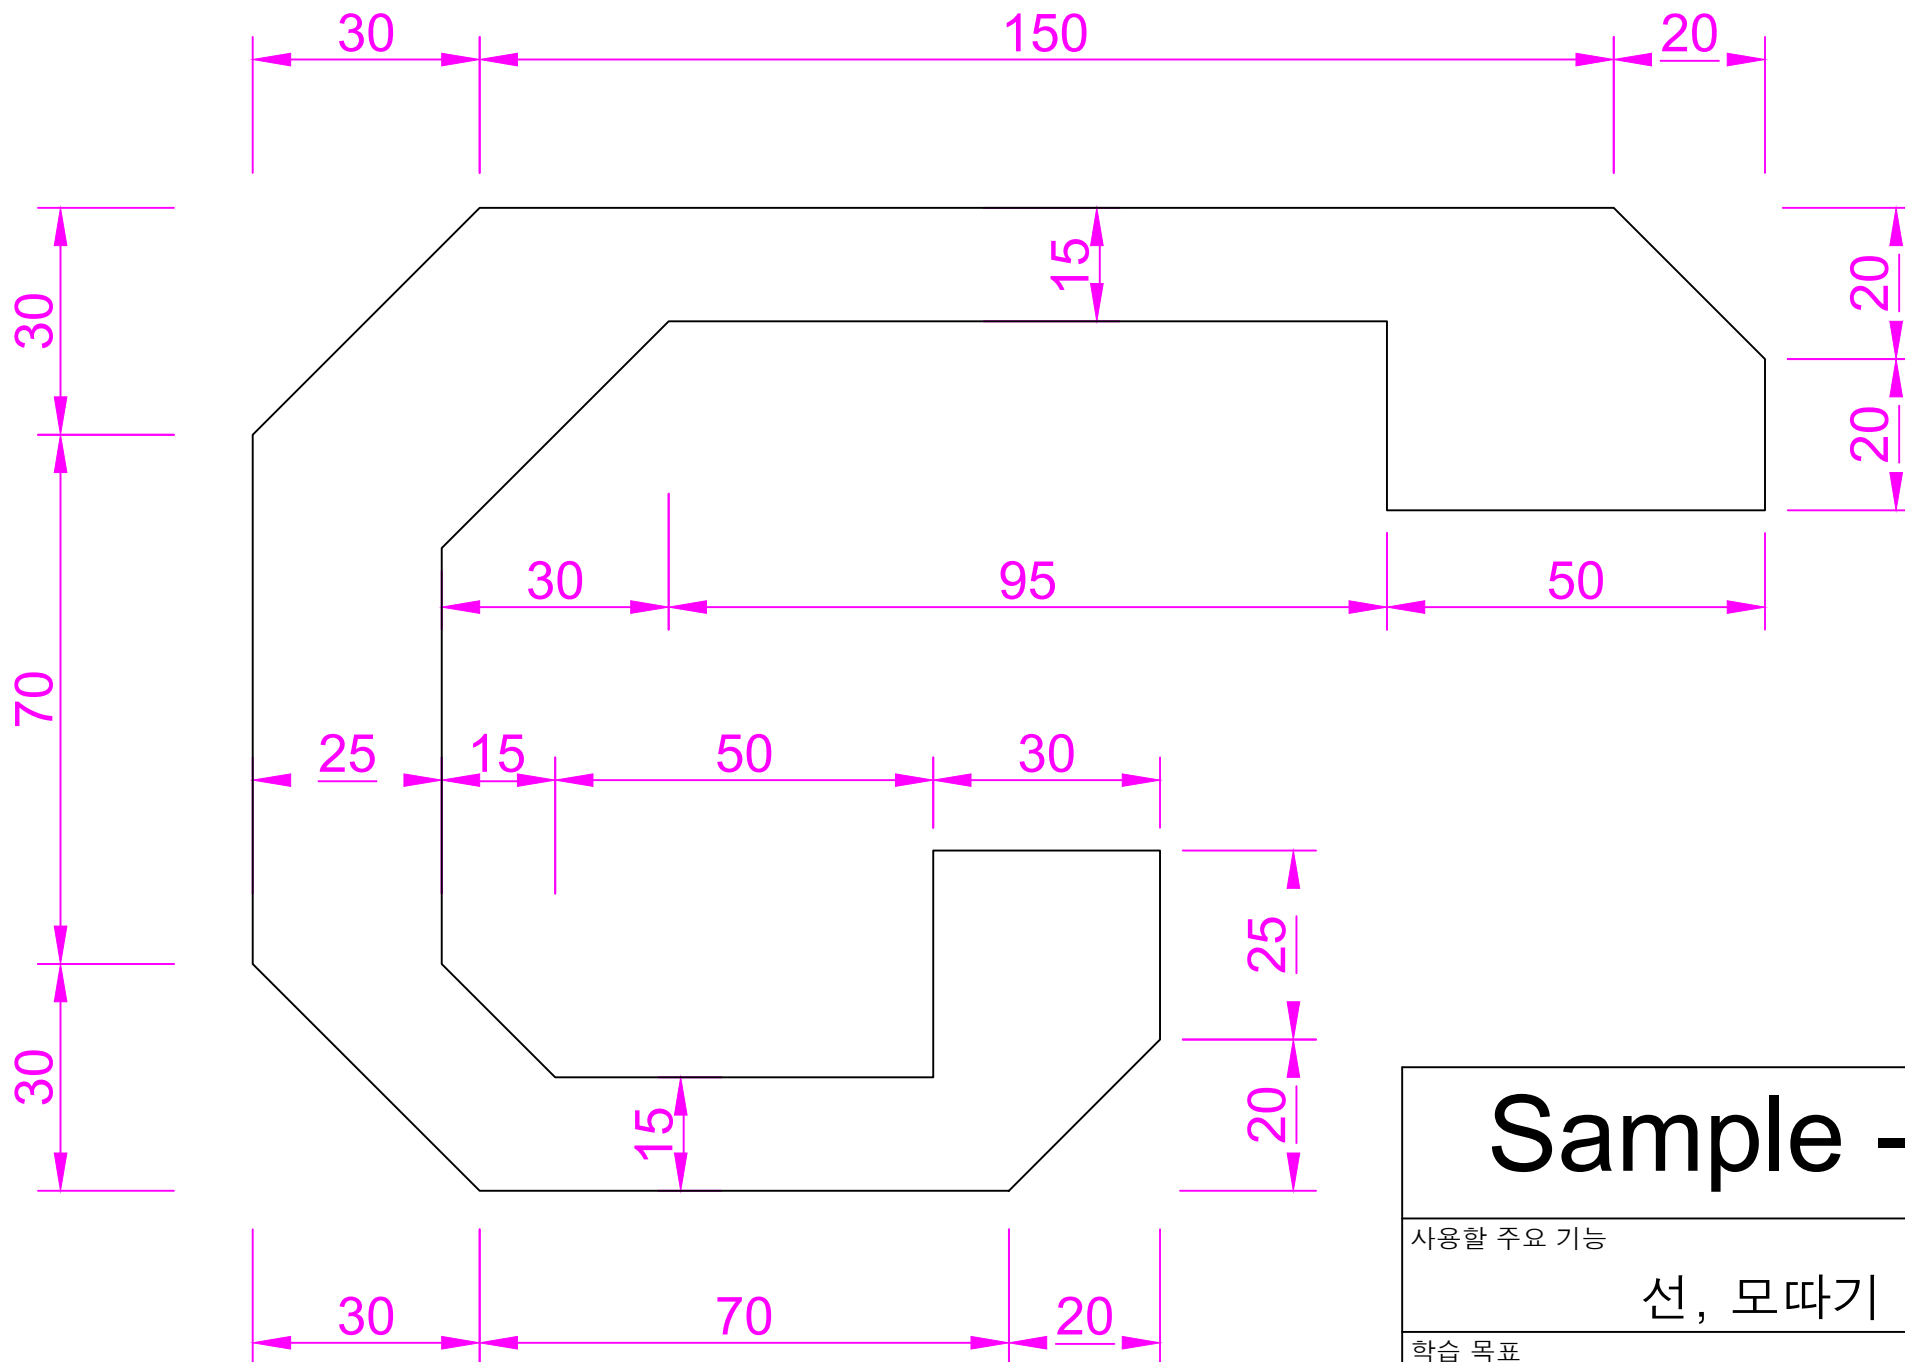


# Sample - 4

사용할 주요 기능

선, 모따기

학습 목표

정확한 치수로 그려보세요

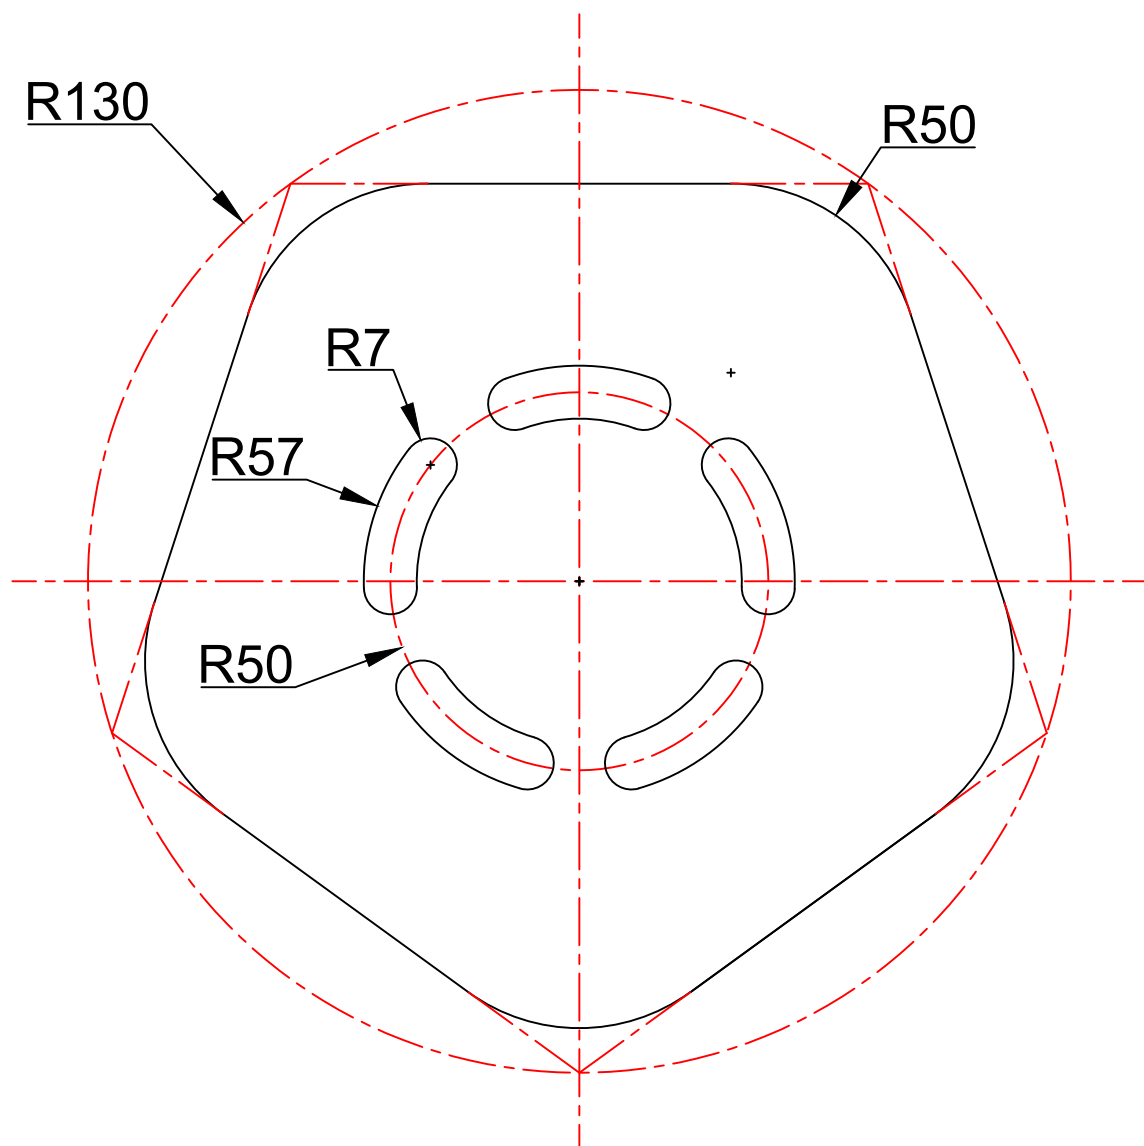


# Sample - 5

사용할 주요 기능

폴리곤

학습 목표

내접하는 폴리곤을 그려보세요

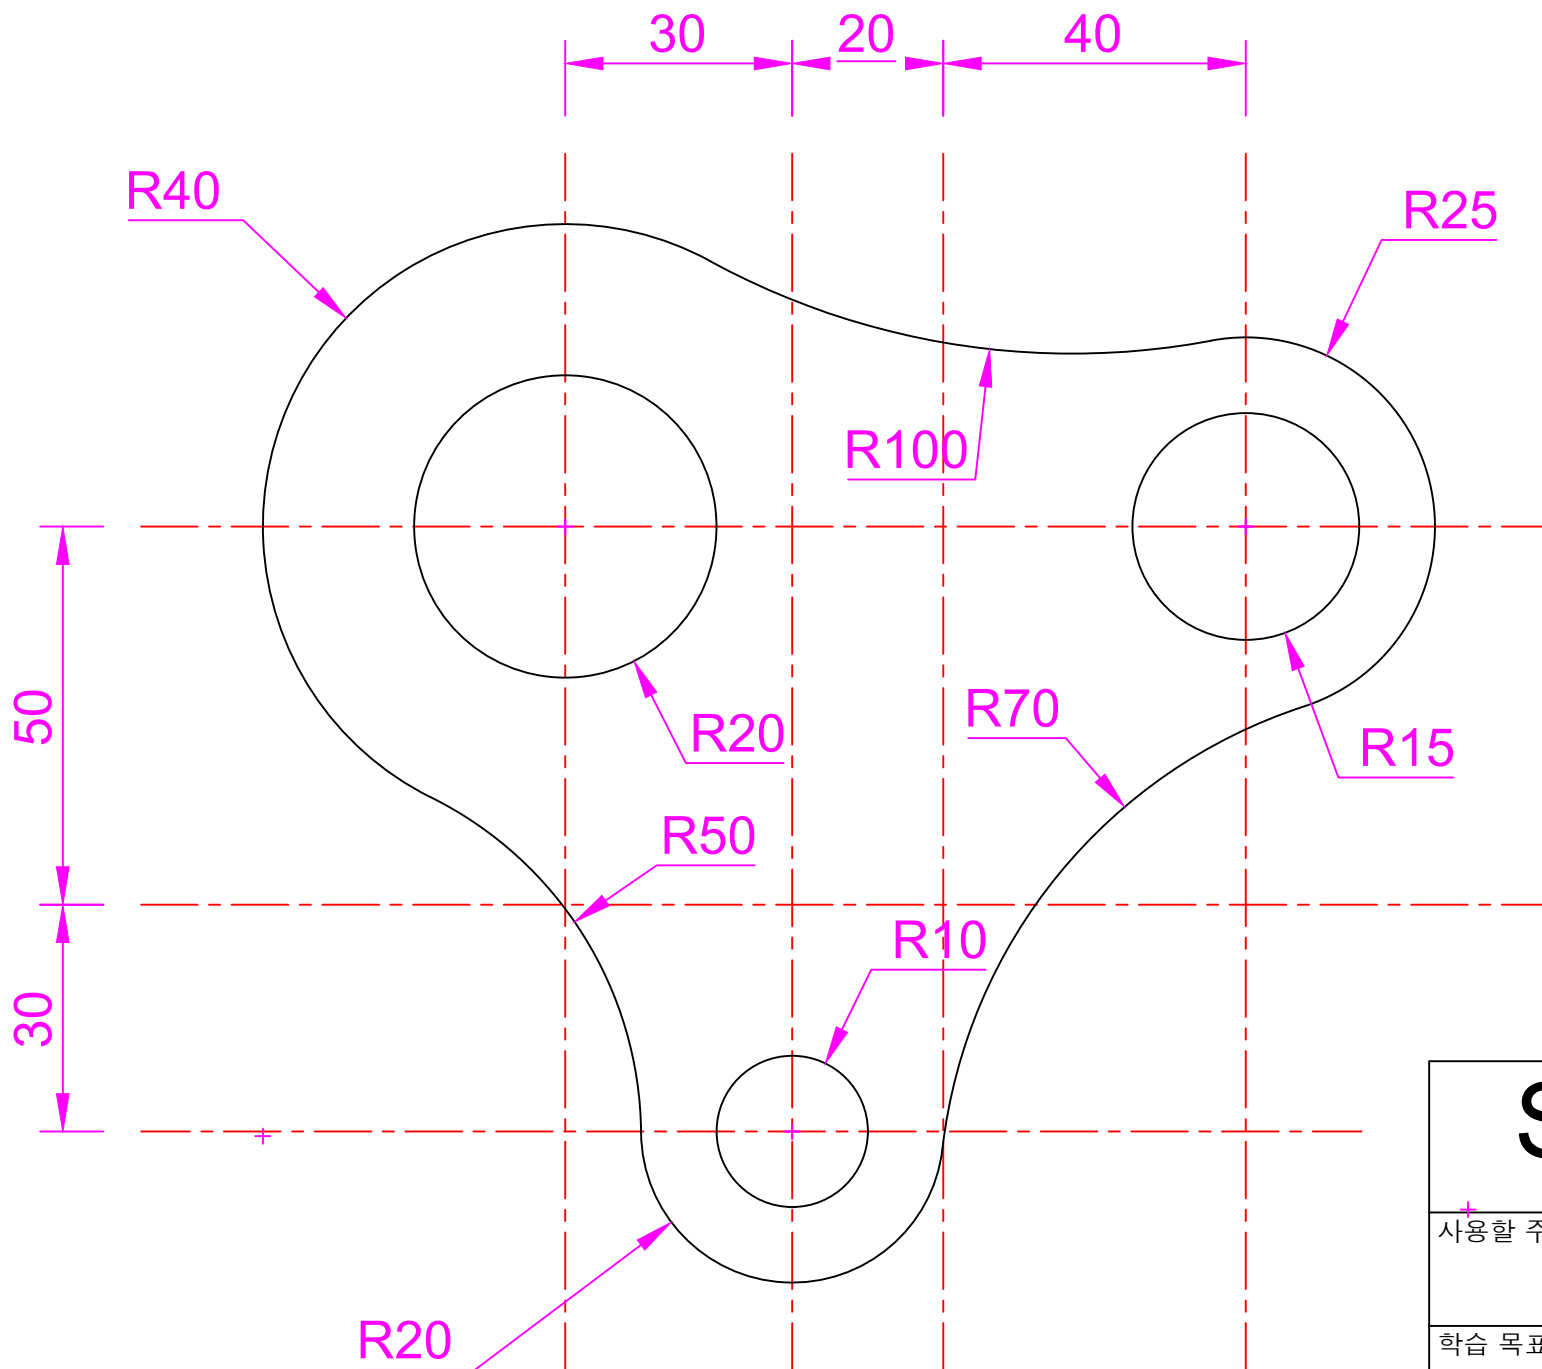


# Sample - 6

사용할 주요 기능

선, 원, 모깍기

학습 목표

모깍기는 원에도 쓸 수 있어요

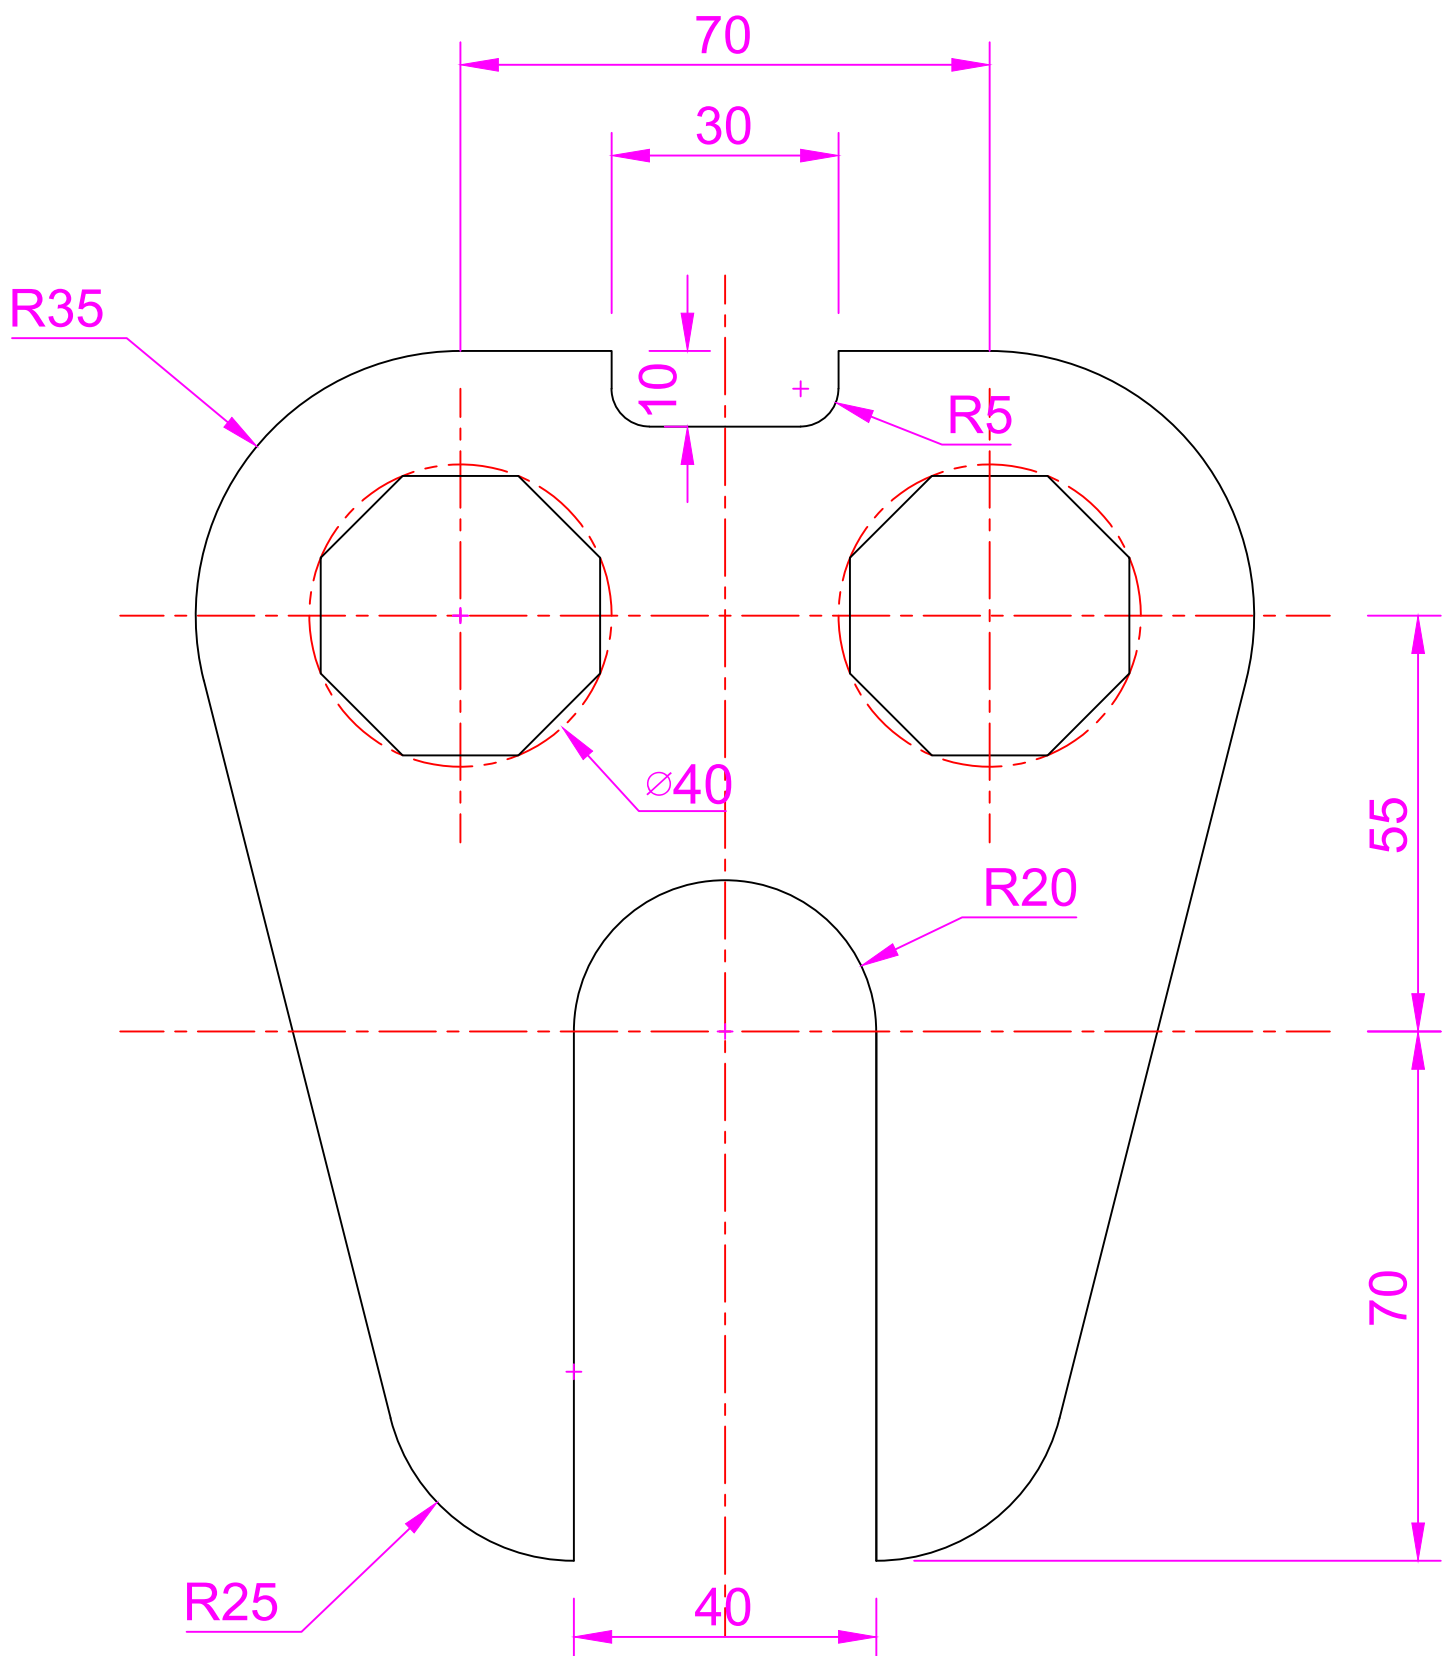


# Sample - 7

사용할 주요 기능

원, 선, 모깎기, 대칭

학습 목표

접선을 그려보세요

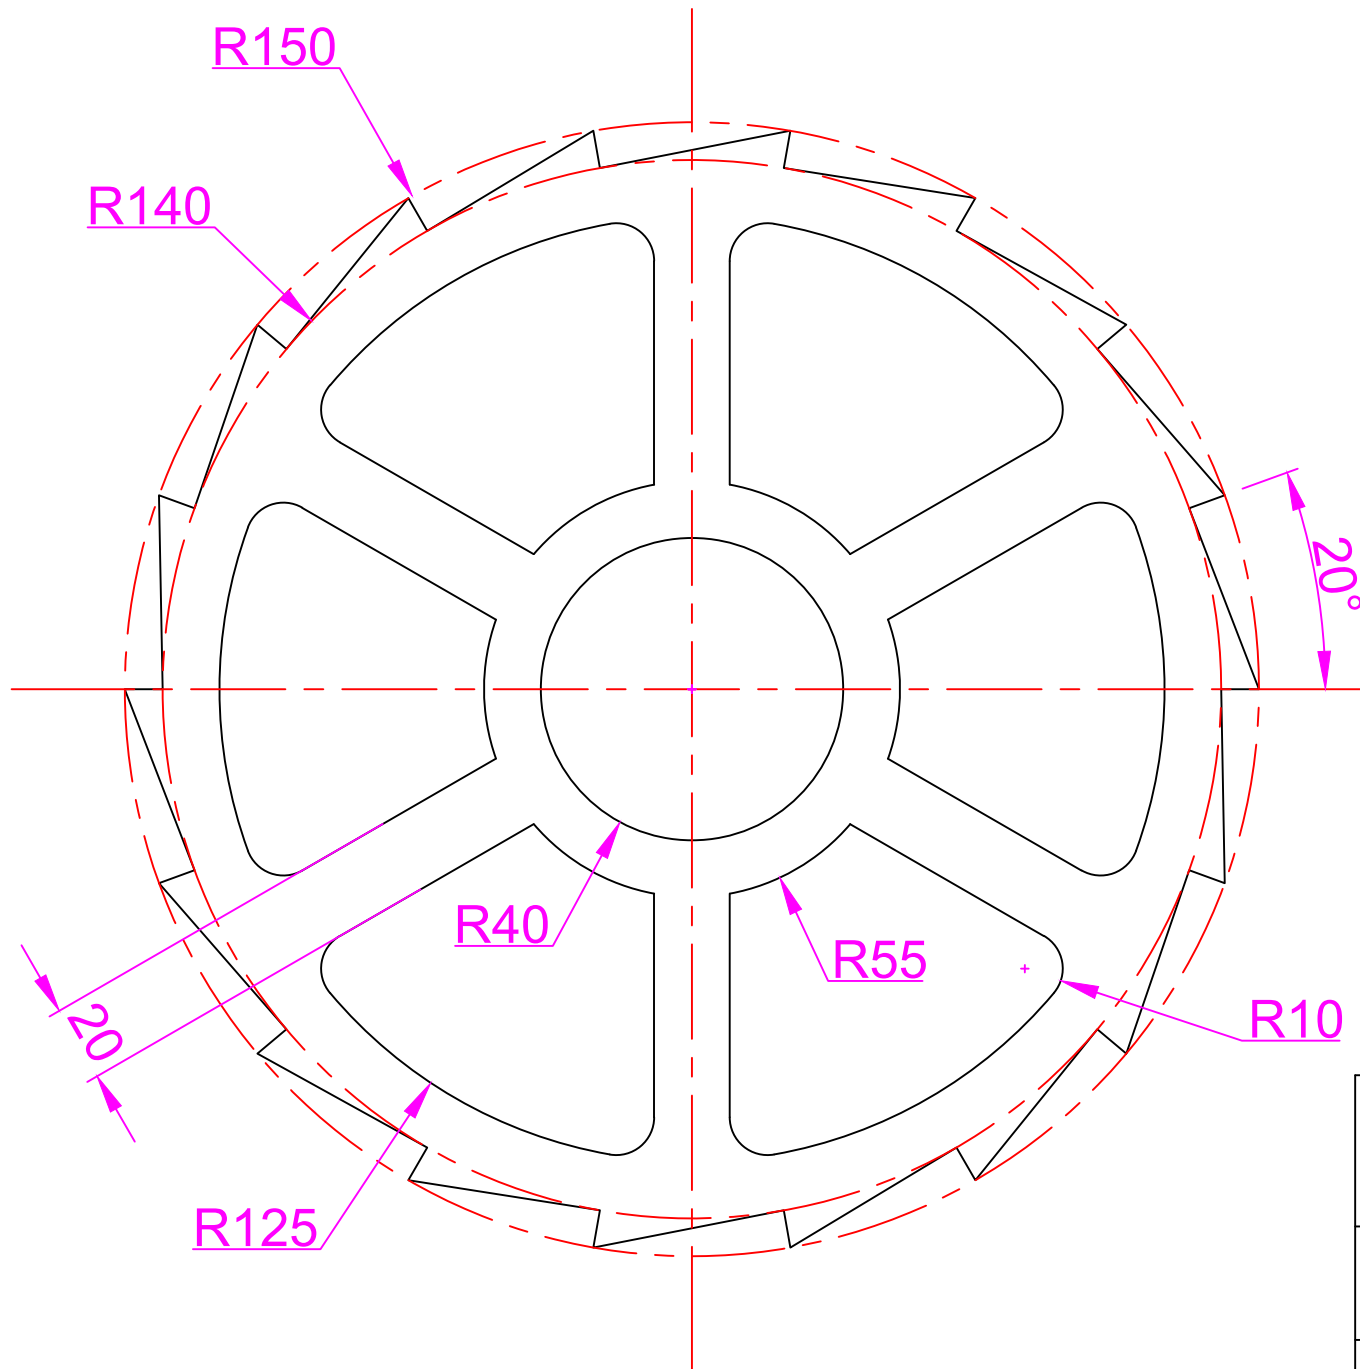

# Sample - 8


사용할 주요 기능

원형 배열

학습 목표

원형 배열을 사용해 보세요



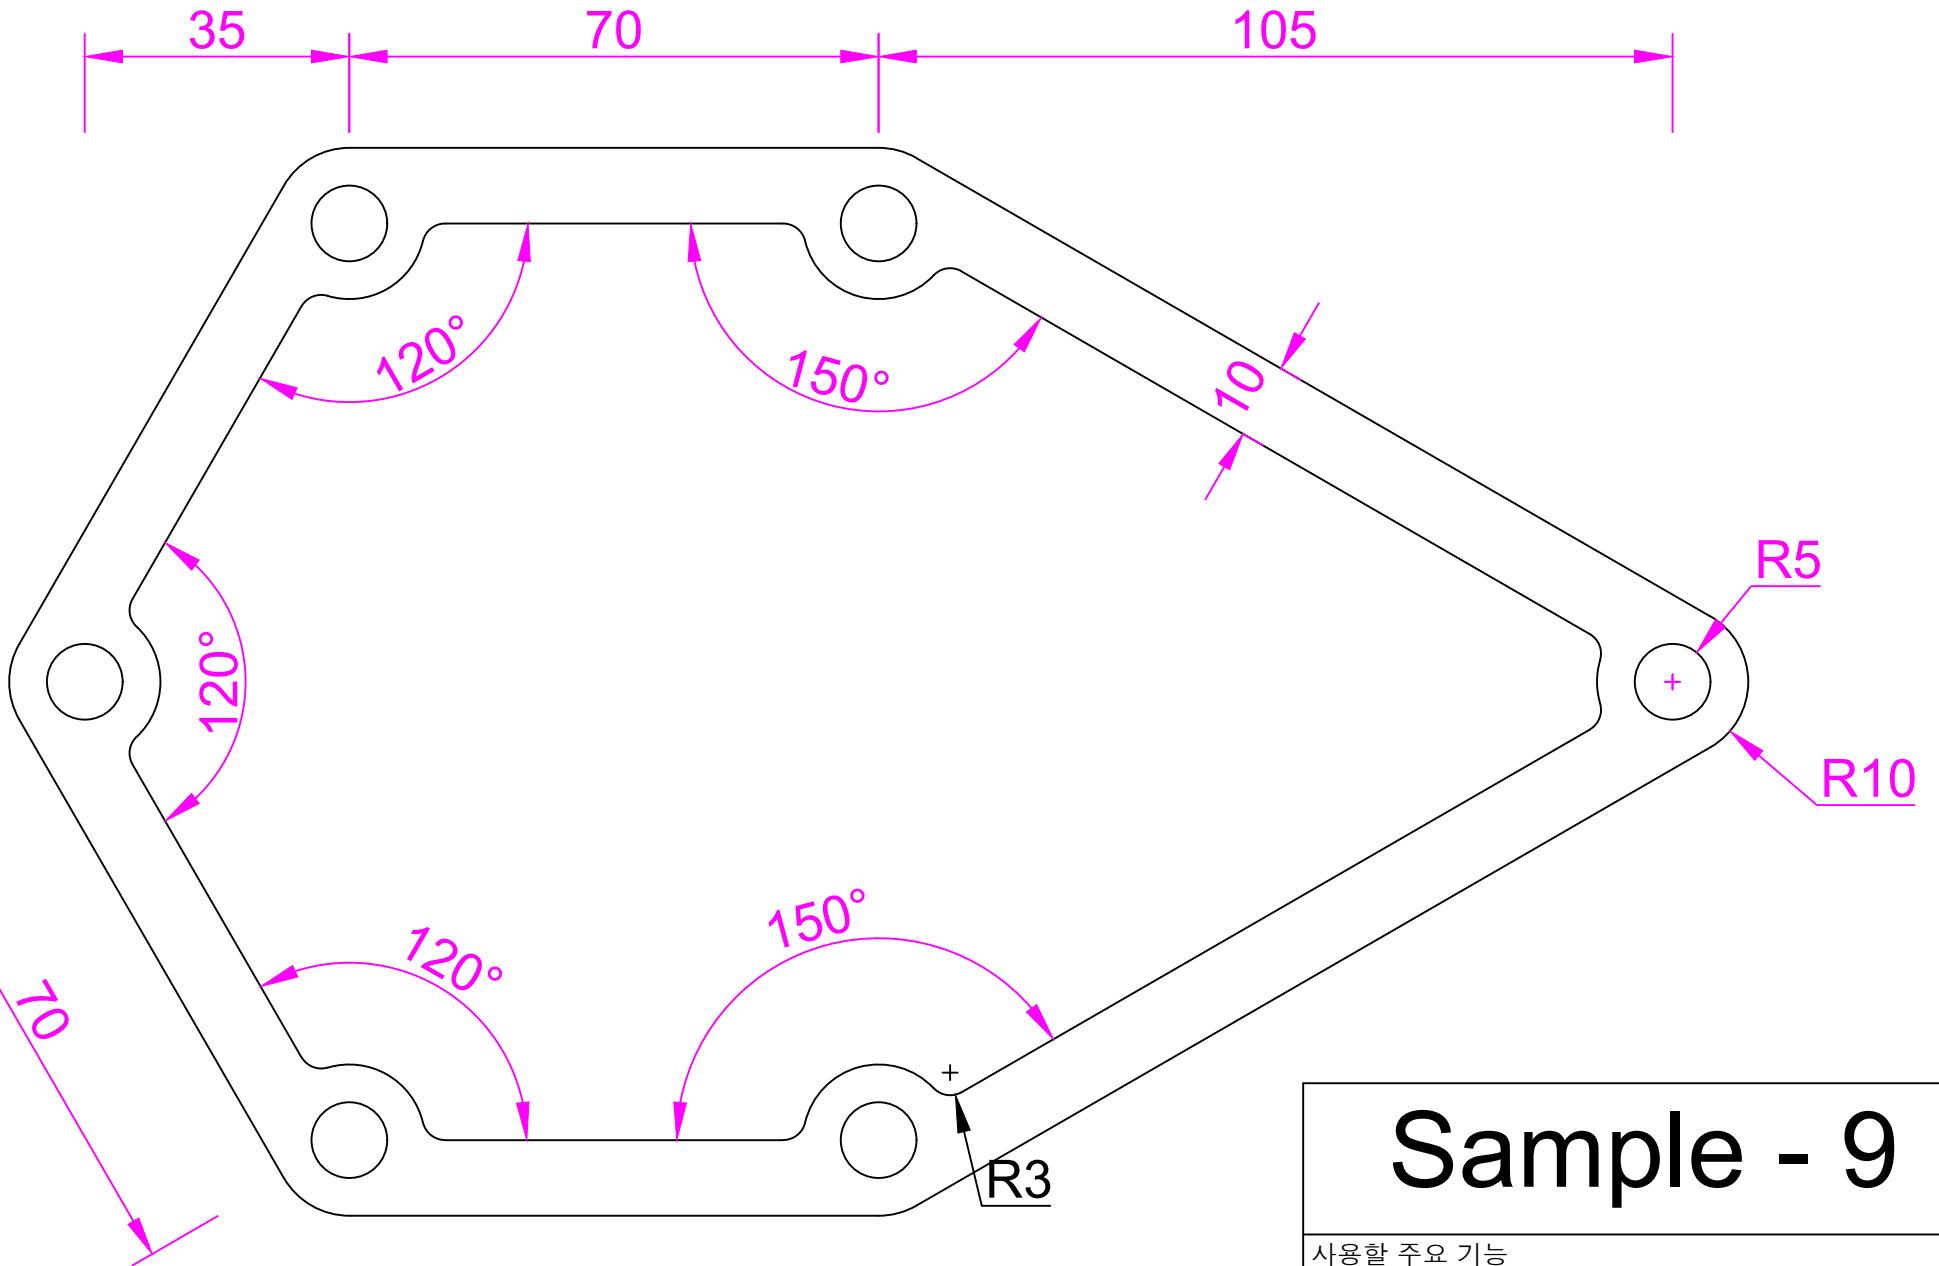


# Sample - 9

사용할 주요 기능

모깍기

학습 목표

[폴리선(P)] 옵션을 사용해 보세요

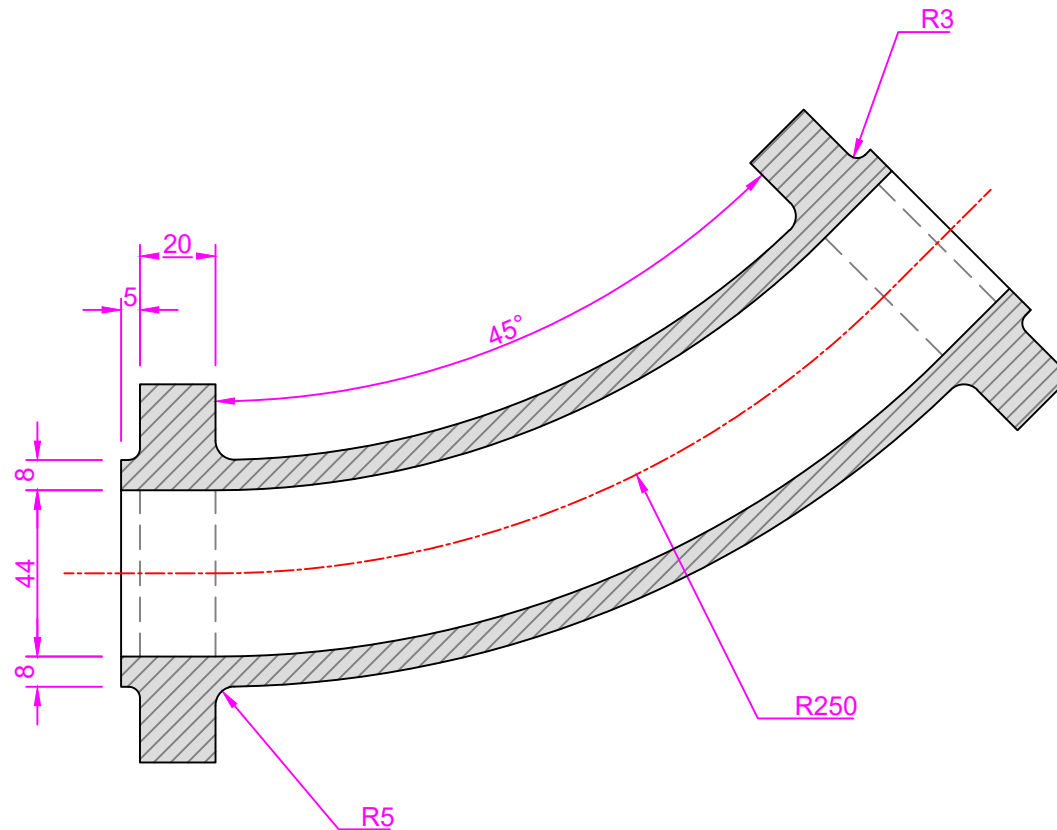

ANSI 31 패턴을 사용하세요



# Sample - 10

사용할 주요 기능

해치, 모깍기, 간격띄우기

학습 목표

해치를 넣어보세요

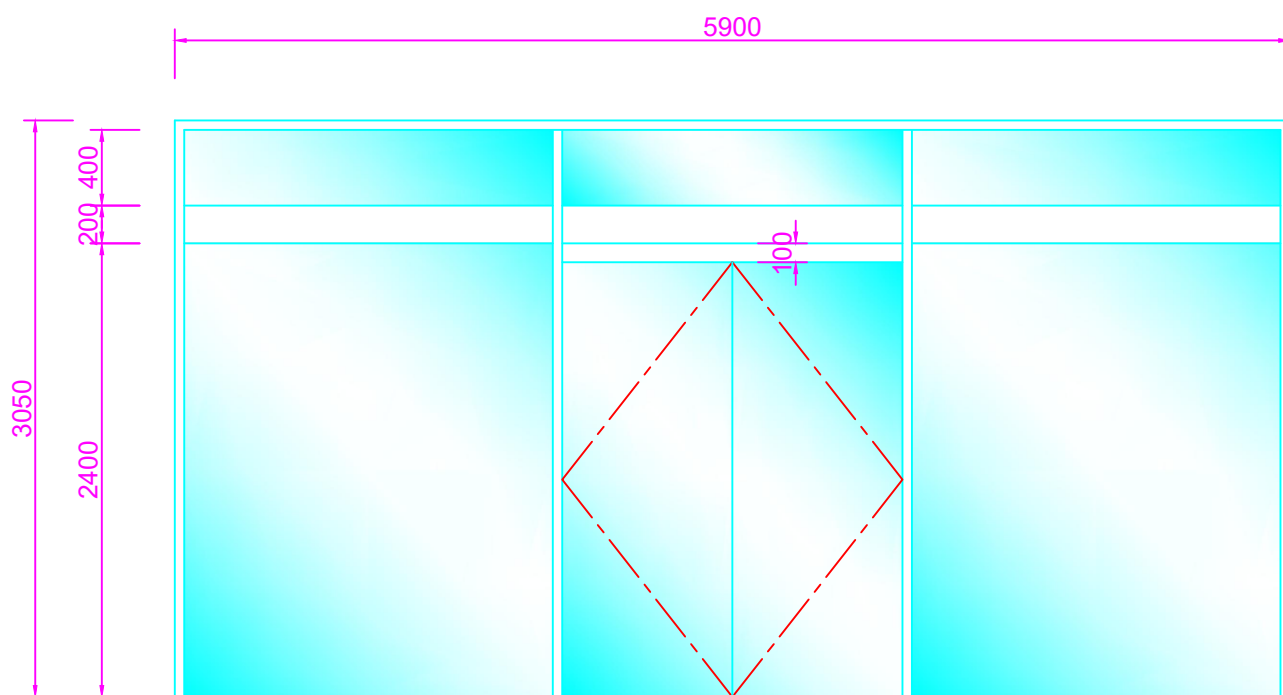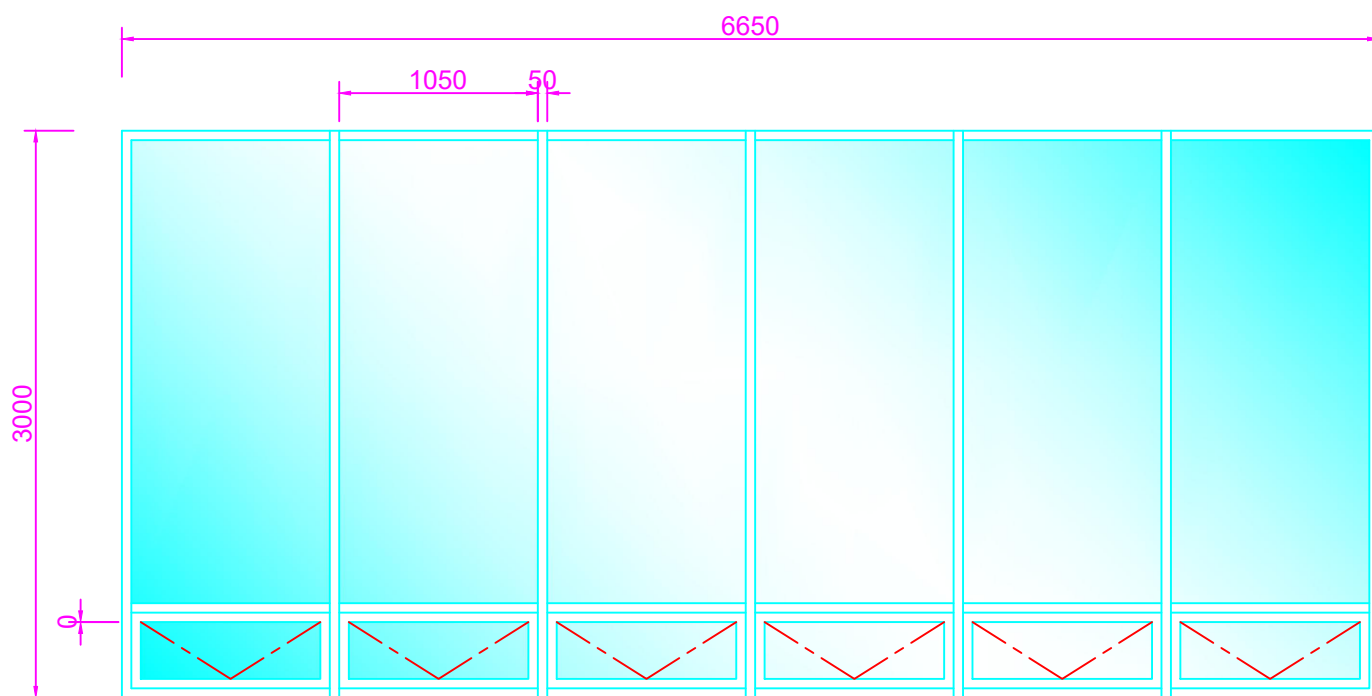


# Sample - 11

사용할 주요 기능

해치 또는 그라데이션

학습 목표

그라데이션을 넣어보세요

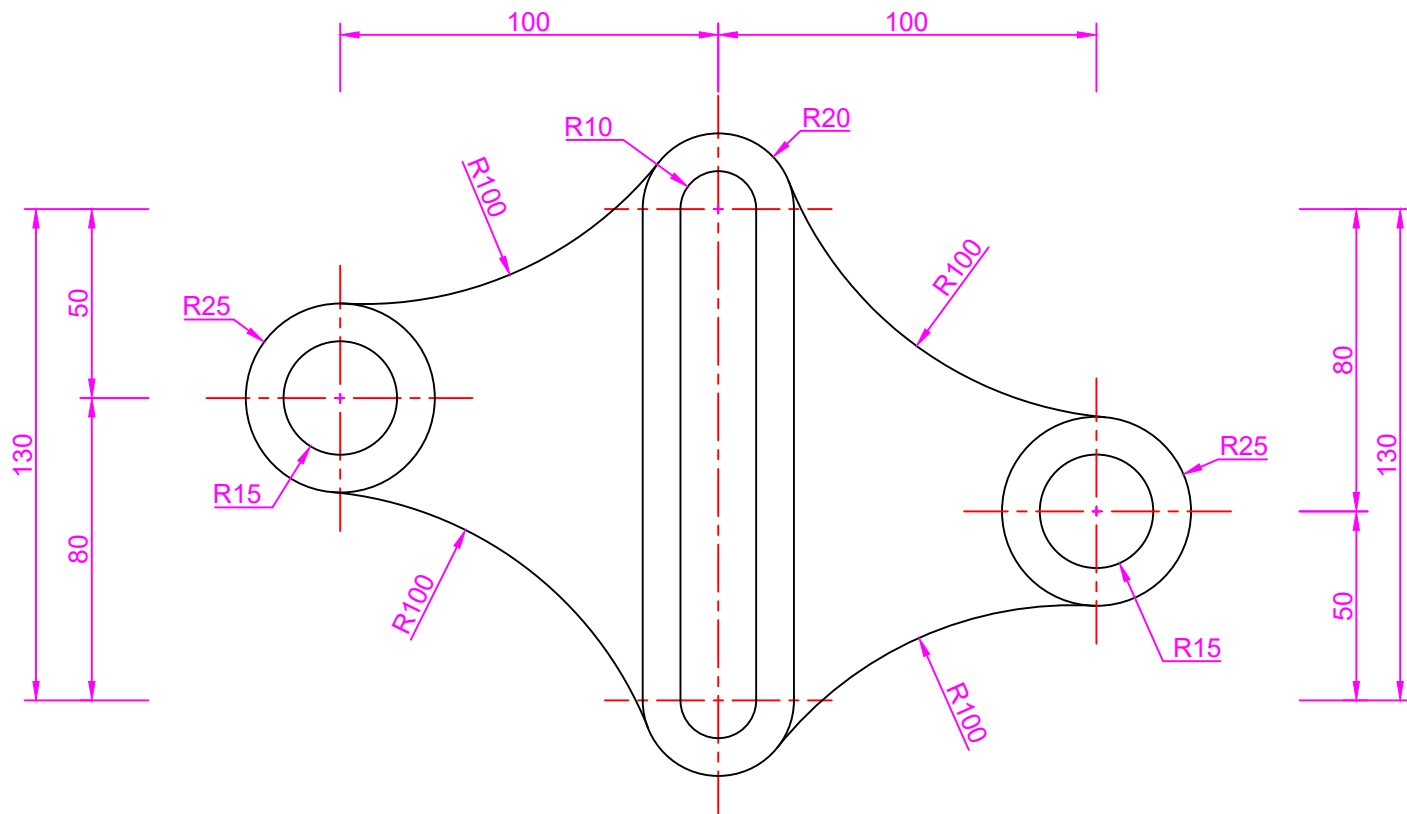



# Sample - 12

사용할 주요 기능

원, 회전

학습 목표

정확하게 그려보세요

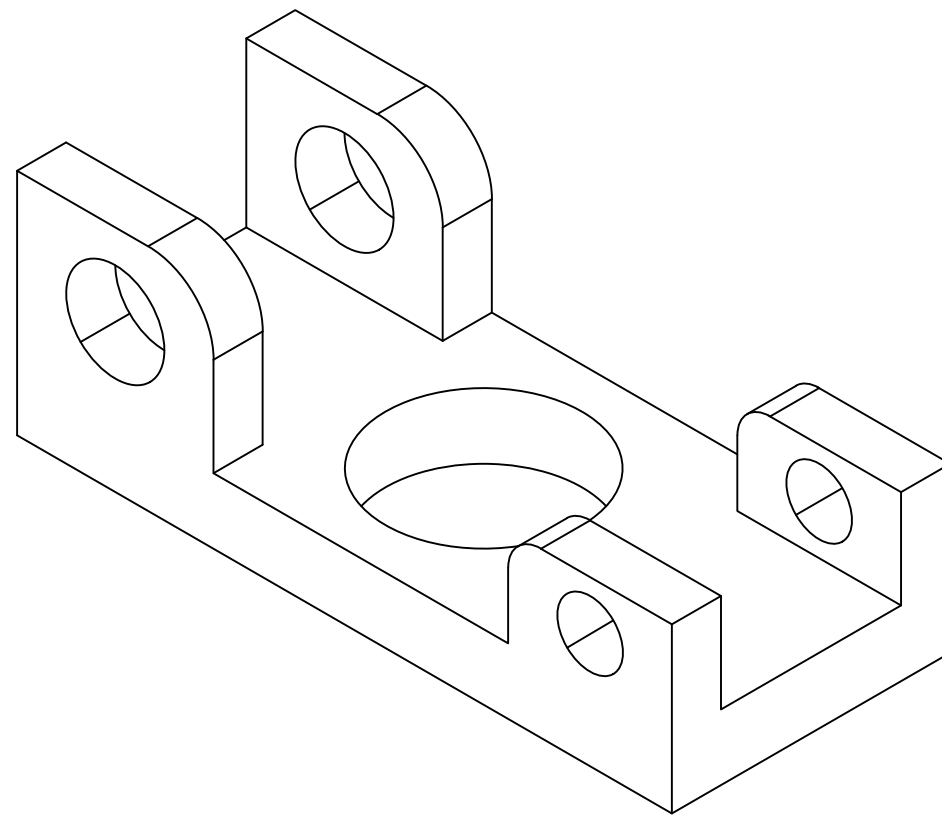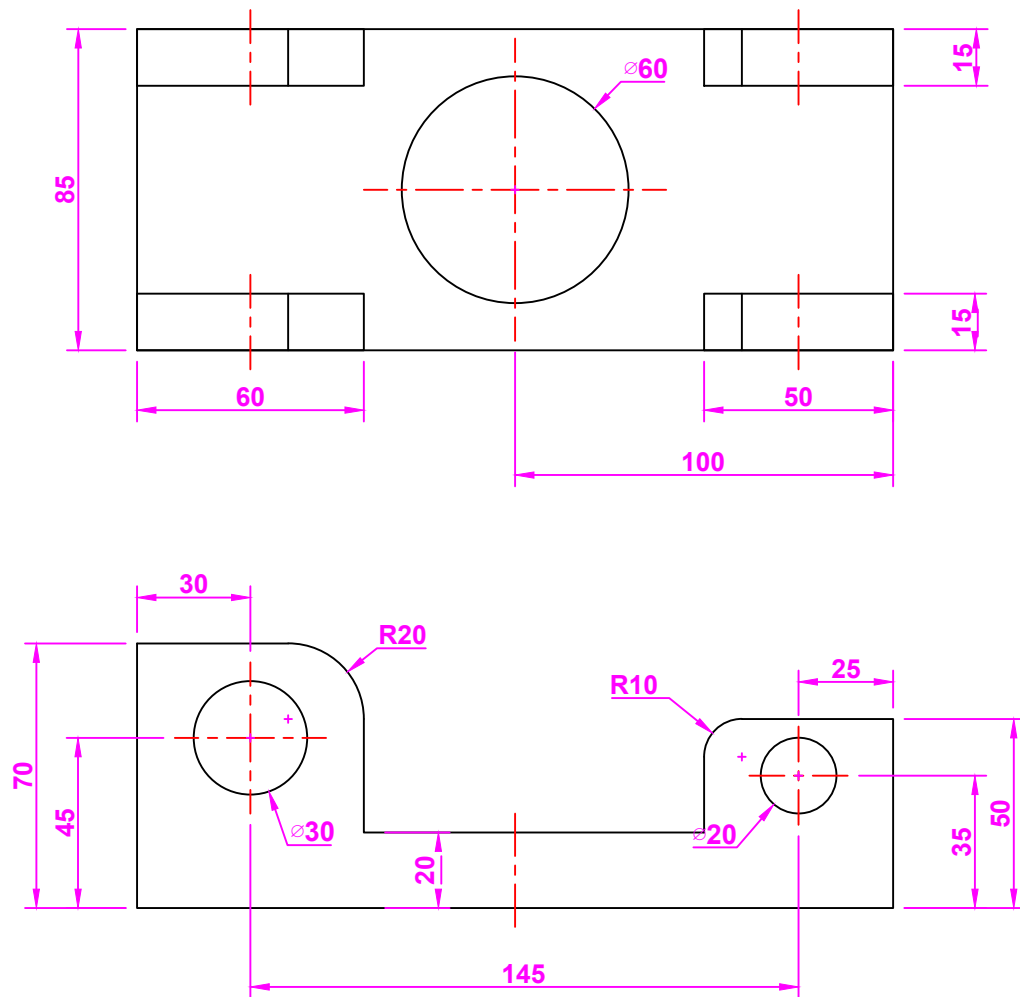


# Sample - 13

사용할 주요 기능

타원, 등각투영 제도

학습 목표

타원의 [등각원(I)] 옵션을 사용하세요

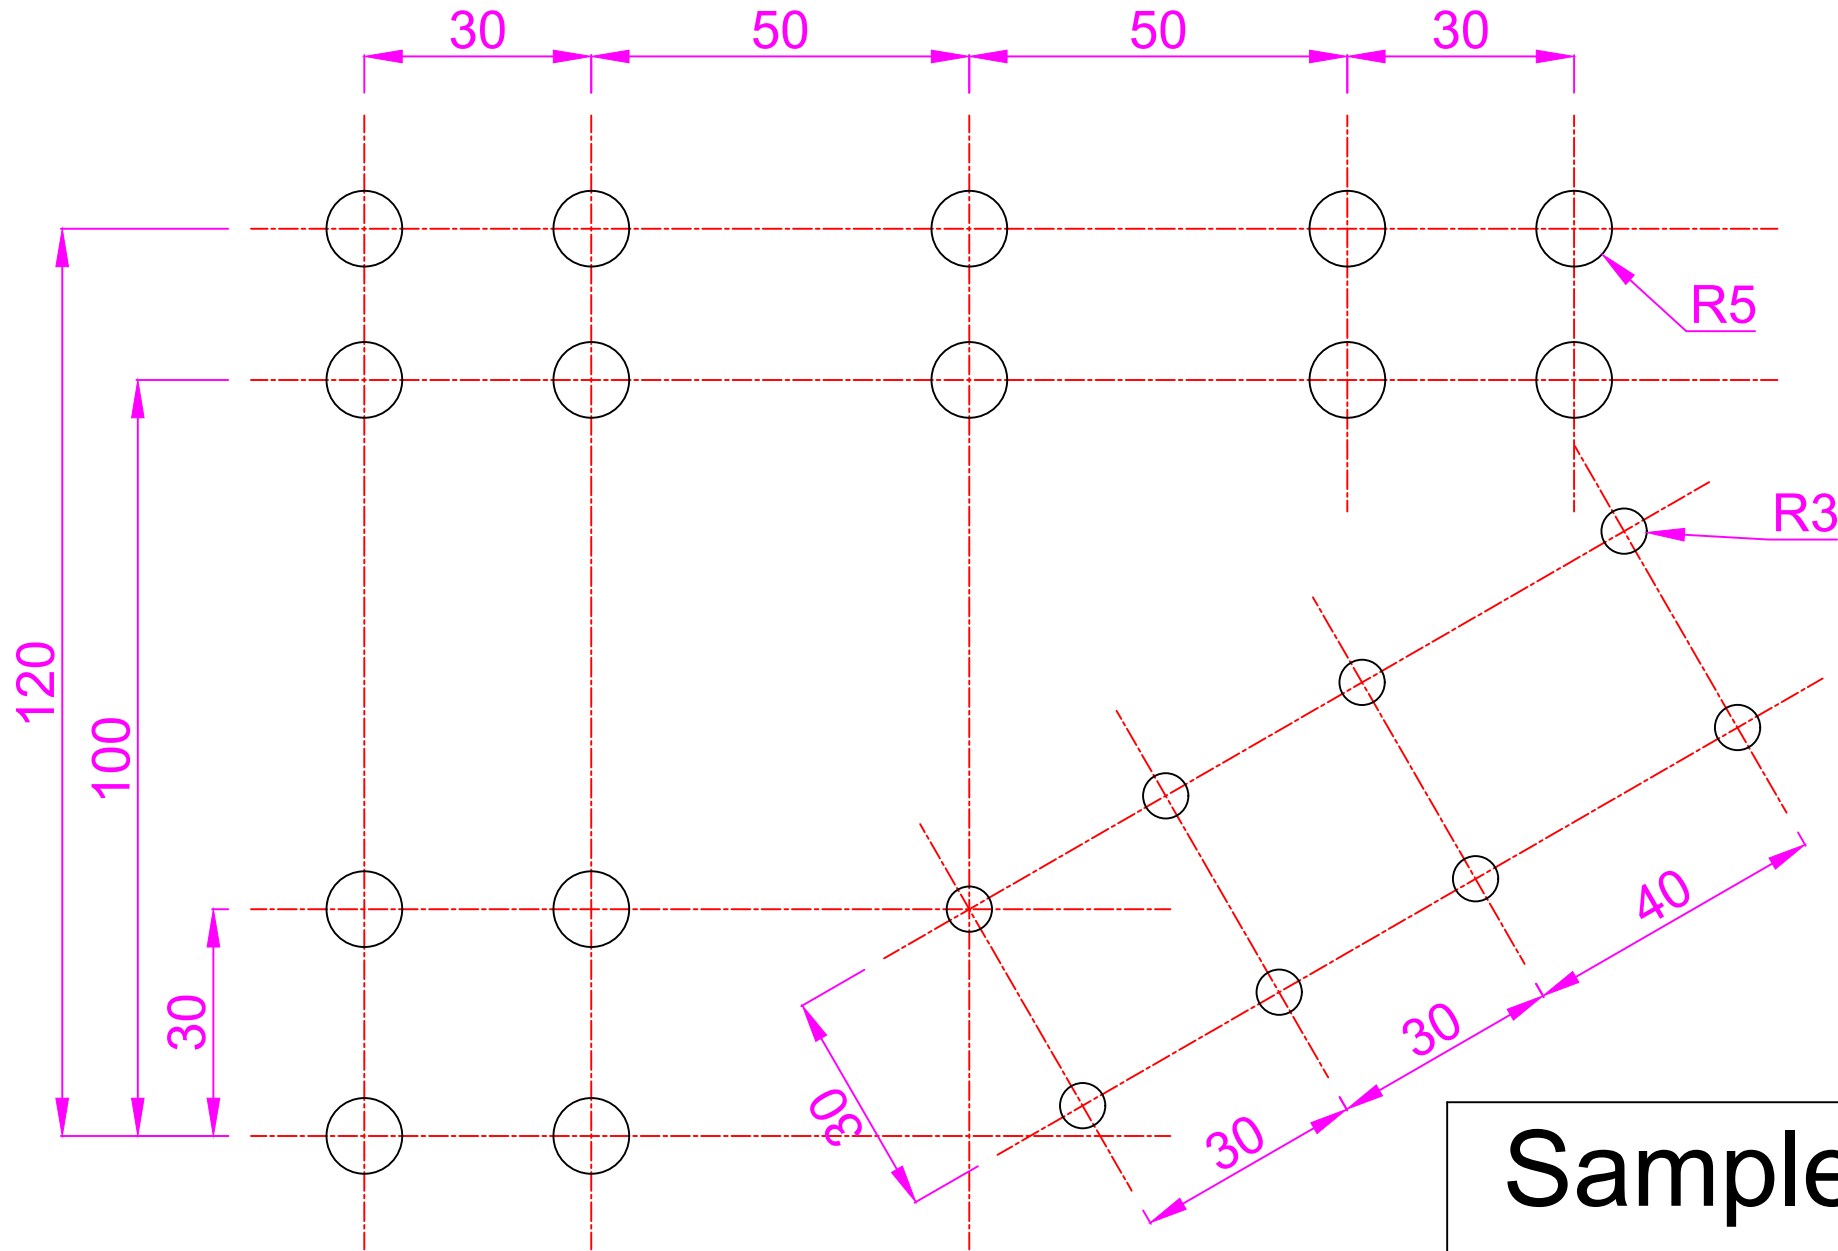

# Sample - 14

사용할 주요 기능

빠른 작업(QDIM), UCS

학습 목표

치수를 넣어보세요

7

10

표제란 구성 예제

구성요소		내용	예시
공사명 (프로젝트 명)		프로젝트 명칭 기재	00궁 00루 보수정비공사
업체명		프로젝트를 수행하고 있는 업체 명칭 기재 소사업인 경우 대표 회사 또는 참여사 기재	00 종합건축사사무소
도면명		도면의 명칭 기재	00루 1층 평면도
도면정보	축척 Scale	축척 기재	1:200
	일자 Date	최종 승인된 날짜 기재	2012.08.27
	수정, 변경 Revision	도면의 개정 날짜 및 내용 기재 재개정 건별 기재	2012.06.19 건물 해체 시 드러 난결구부 수정
	도면 번호 Drawing no.	도면 번호 기재	A01-001
	일련 번호 Sheet no.	도면 출력 후 편철 관리의 편의를 위해 부여된 편철 번호 (기재도면 번호는 별도)	
도면책임자	조사 Researched by	도면 작성을 위한 실측 조사자 성명 기재	
	설계 Designed by	도면 설계자 성명 기재	
	제도 Drawn by	도면 작성자 기재	
	검토 Checked by	도면 검토자 기재	
	승인 Approved by	책임 기술자 기재	
주기 Note		특이사항 기재	

30 80 50

문자 높이는 2로 설정하세요

Sample - 15

사용할 주요 기능

테이블

학습 목표

표제란를 만들어보세요